



PLANTA BAIXA

ESCALA 1:50

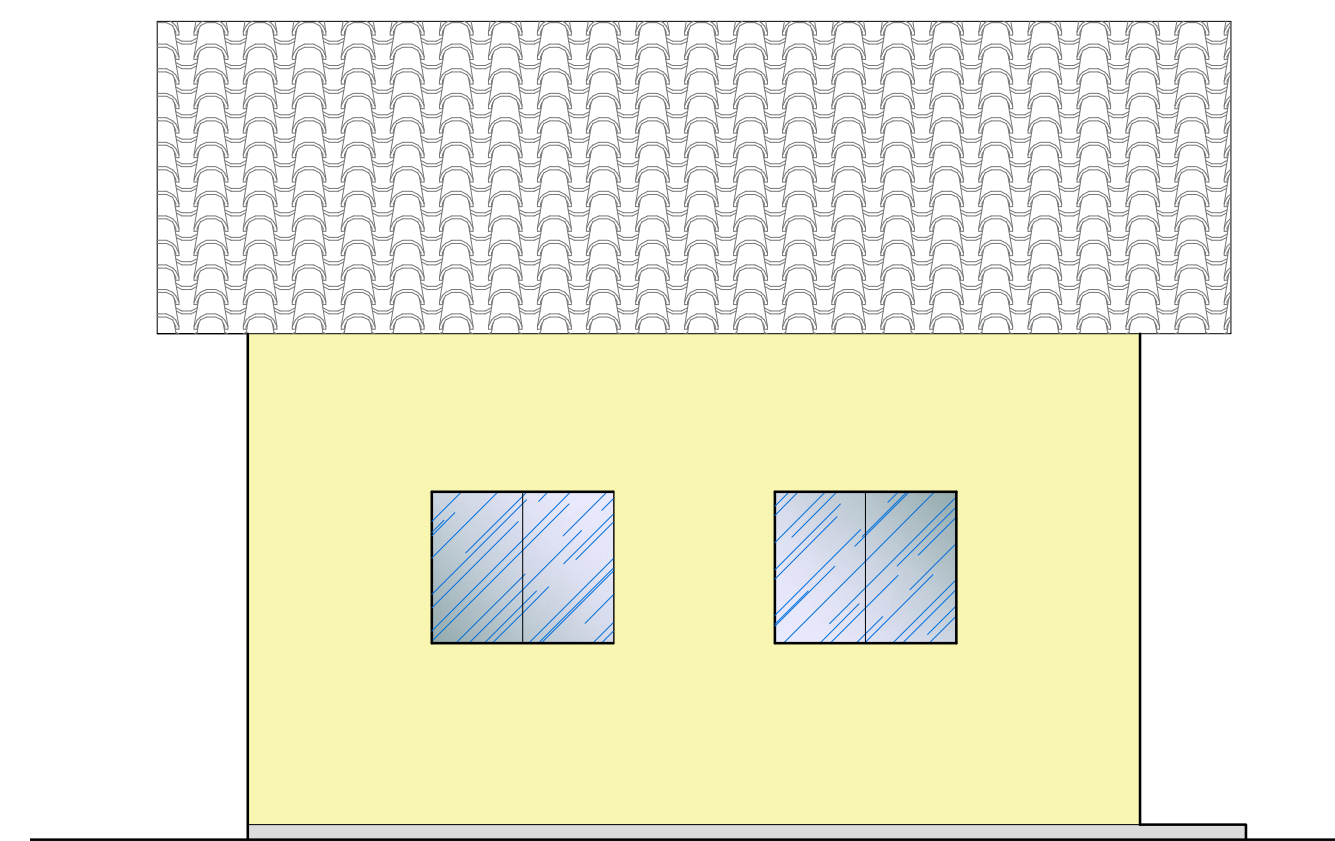


FACHADA LATERAL

Escala: 1/50

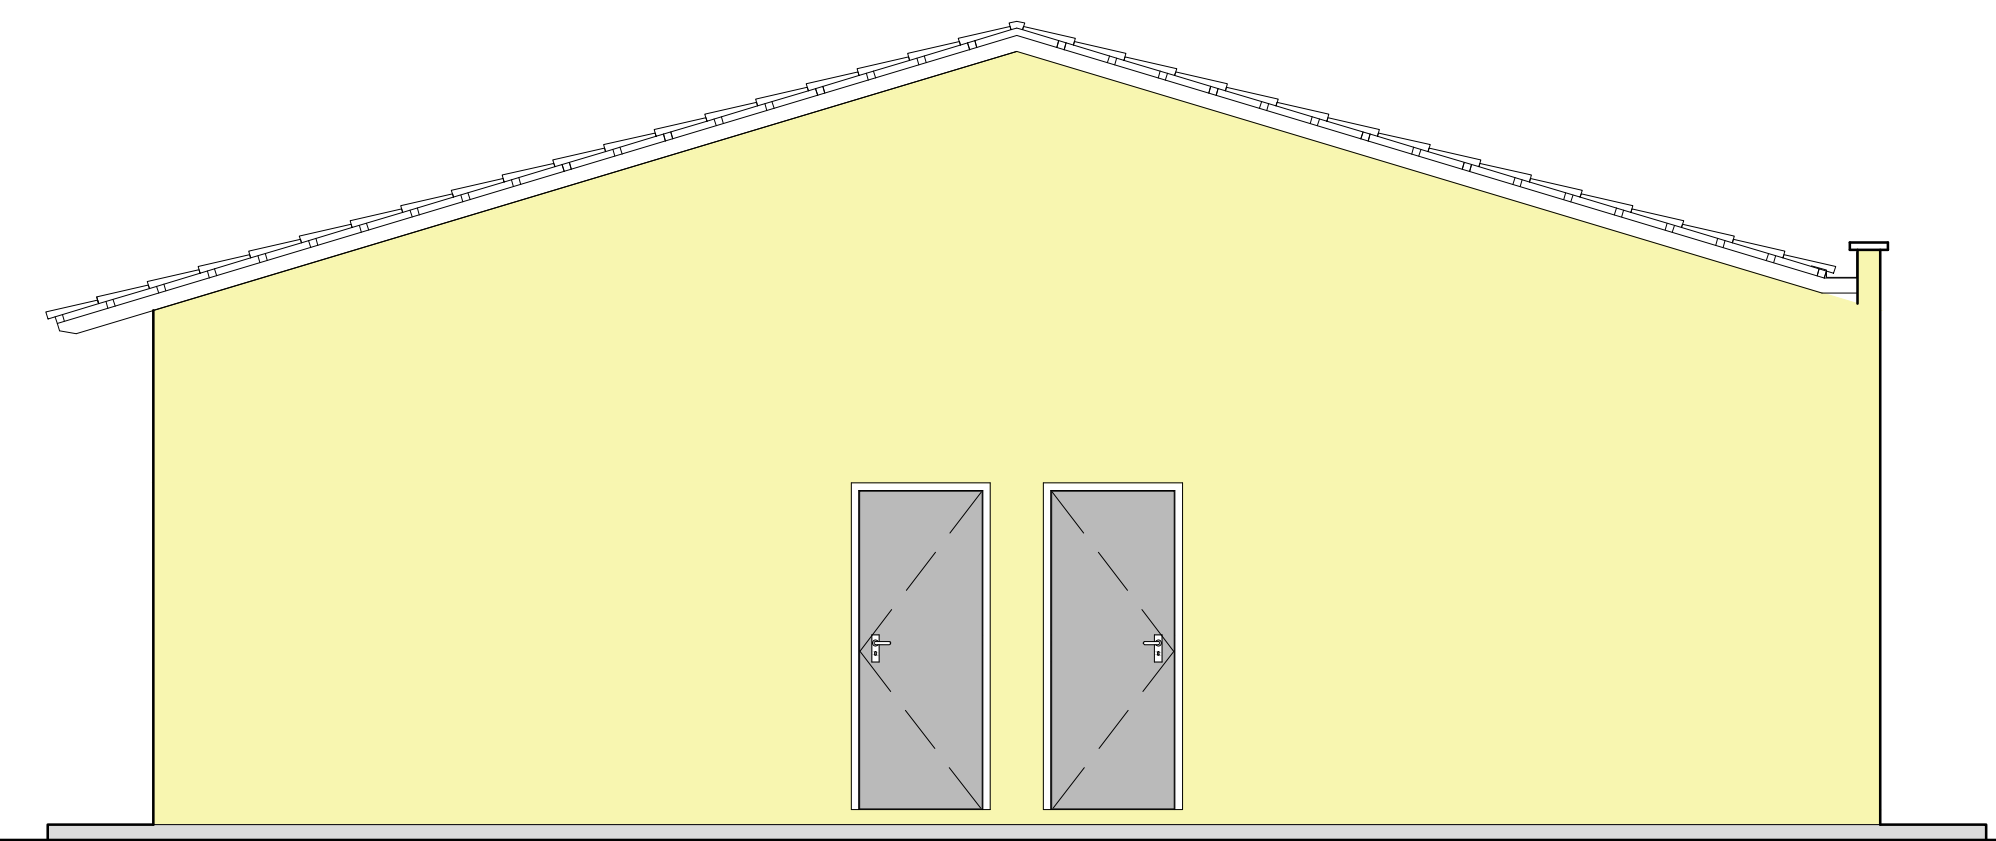


FACHADA FRONTAL

Escala: 1/50

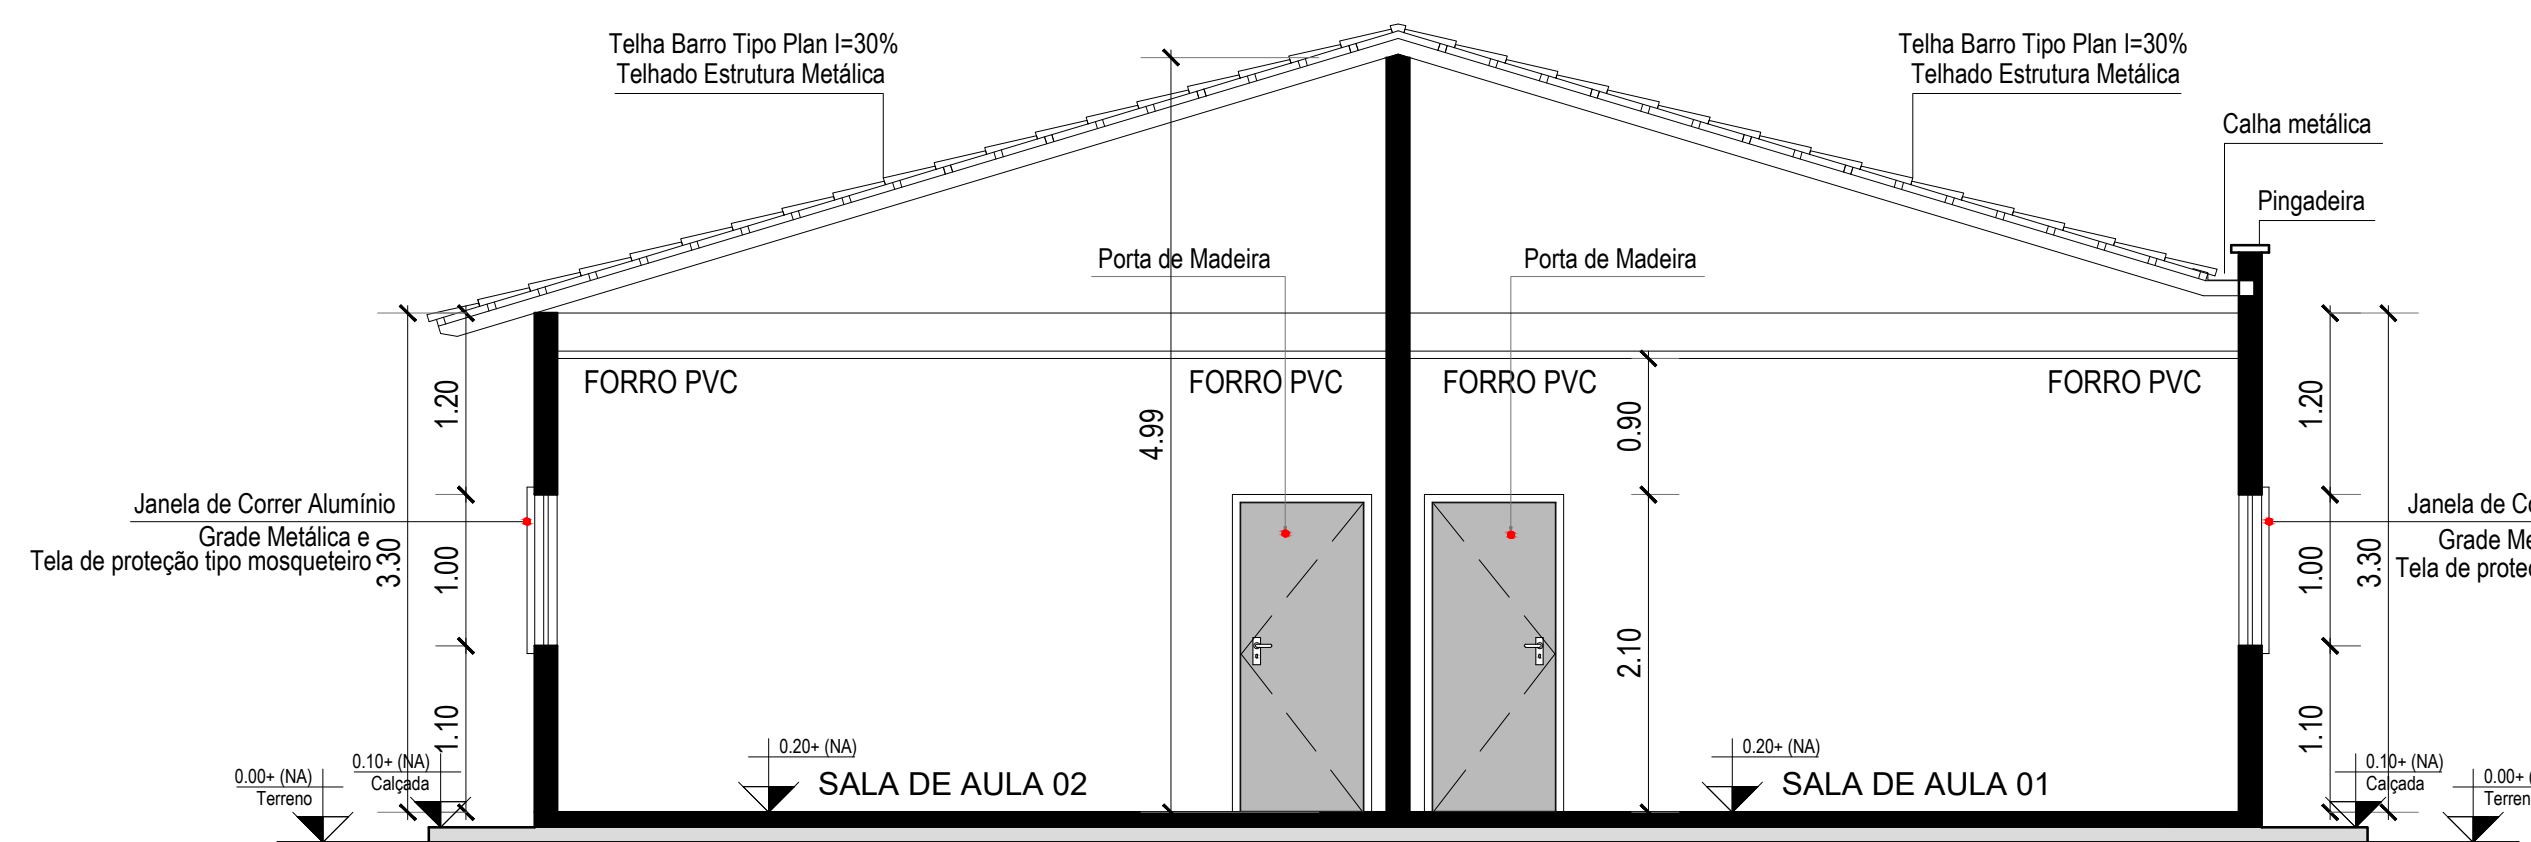

CORTE - AA

Escala: 1/50

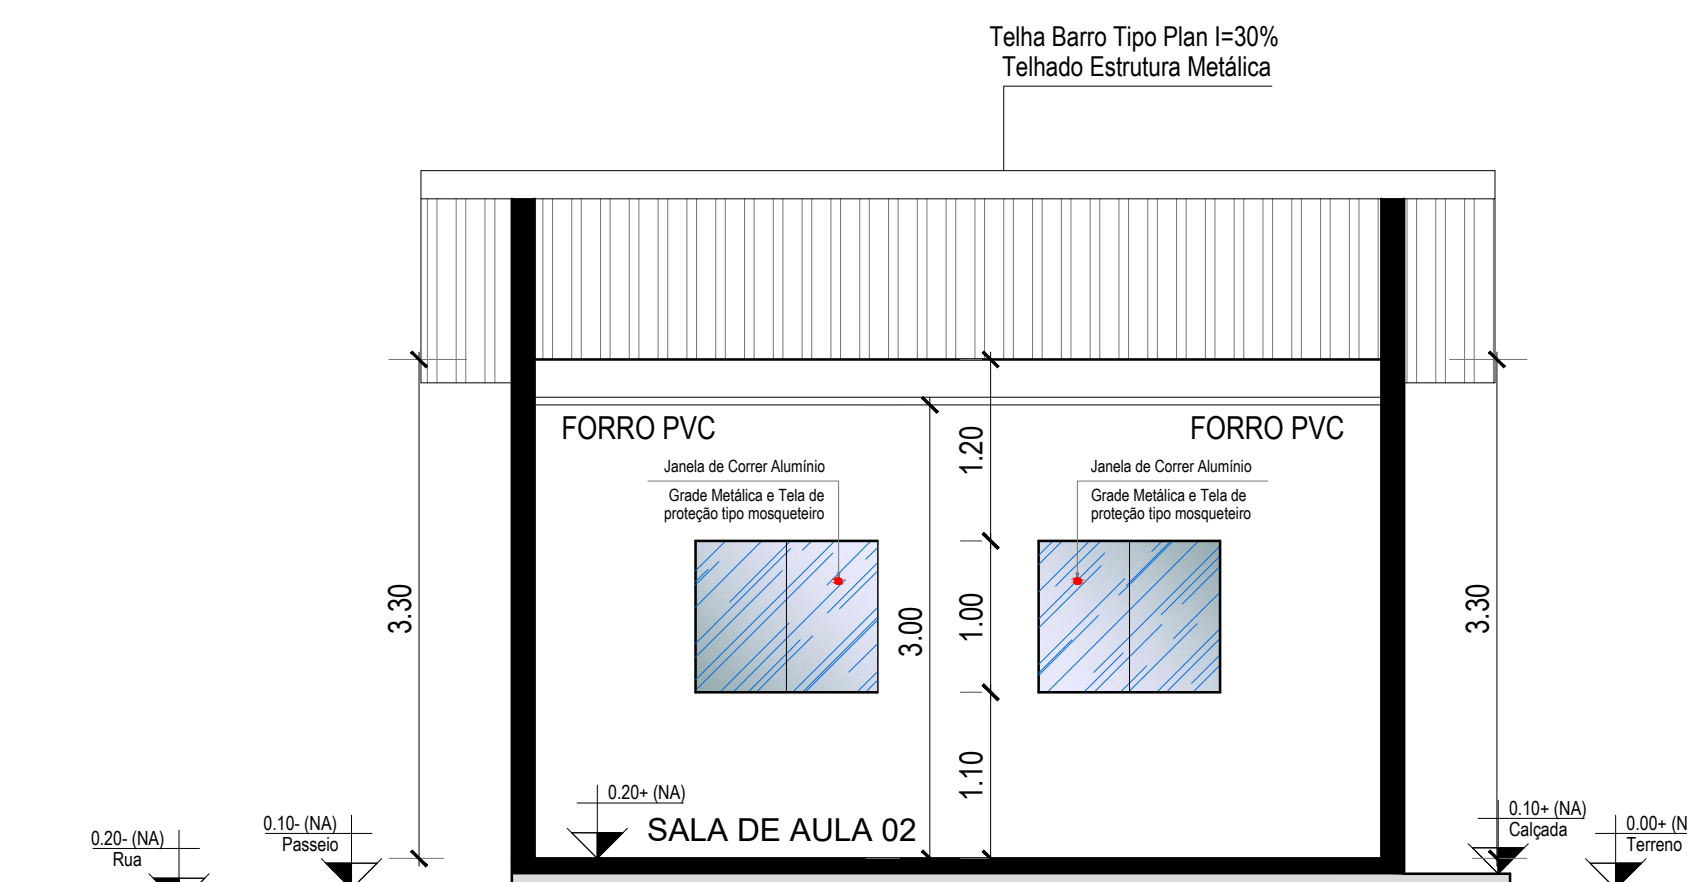


CORTE - BB

Escala: 1/50

○ SENTIDO DE ARMAÇÃO DA LAJE PRÉ-MOLDADA

- NOTAS:
- 1-TODOS OS VÃOS DE PORTAS TERÃO VERGAS DE 10x10cm COM Ø 6.3mm;
 - 2-TODOS OS VÃOS DE JANELAS TERÃO VERGAS E CONTRA-VERGAS DE 10x10cm COM Ø 6.3mm;
 - 3-O TERRENO ONDE SERÁ APOIADA A FUNDAÇÃO DEVERÃO SER REGULARIZADOS E COMPACTADOS;
 - 4-OS BLOCOS E SAPATAS DEVERÃO SER APOIADOS SOBRE LASTRO DE CONCRETO MAGRO E=5cm;
 - 5-DEVERÁ SER EXECUTADO O SERVIÇO DE IMPERMEABILIZAÇÃO DAS VIGAS BALDRAMES ANTES DE INICIAR O LEVANTE DA ALVENARIA;
 - 6-DEVERÁ SER FEITA A CURA DO CONCRETO COM ÁGUA.

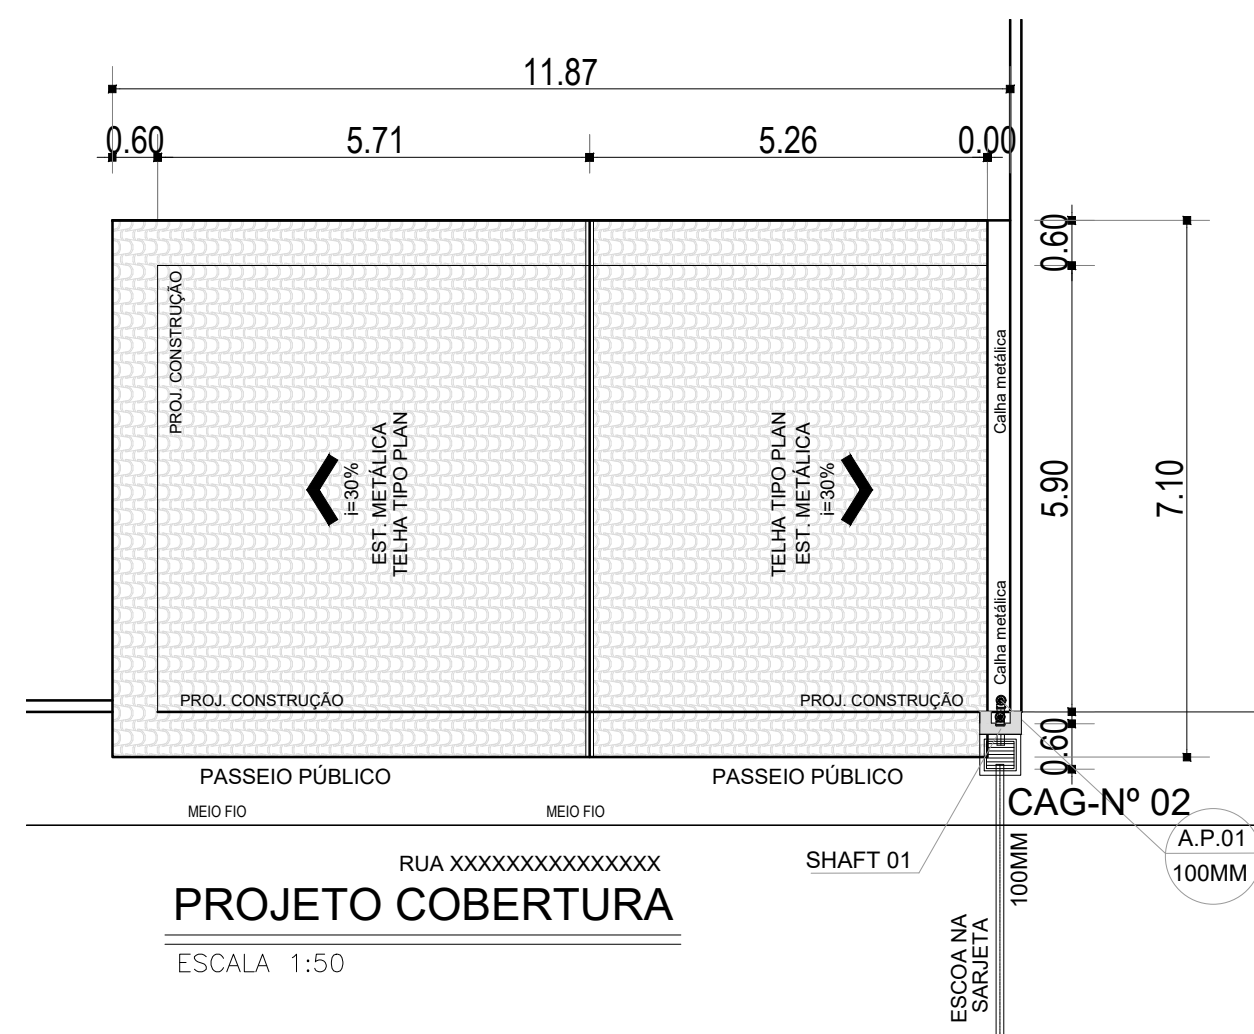

PROJETO COBERTURA

ESCALA 1:50



PROJETO SITUAÇÃO

Escala: 1/1,000

QUADRO DE ESQUADRIAS

PORTAS				
LEG.	DIMENSÕES	QUANT.	MATERIAL	TIPO
P1	0.90 x 2.10	01	VIDRO TEMP.	ABRIR
PORTAS				
LEG.	DIMENSÕES	QUANT.	MATERIAL	TIPO
J1	120x100/110	04	VIDRO TEMP. COM GRADE METÁLICA	CORRER

TABELA DE ESPECIFICAÇÕES

1- PAREDES	
TIPO	ESPECIFICAÇÕES
[A1]	Alvenaria de tijolo comum (19x19x9), Chapisco, Reboco, Massa e pintura com tinta acrílica
[A2]	Alvenaria de tijolo comum (19x19x9), Chapisco, Reboco e pintura com tinta acrílica
1.1- PAREDES INTERNAS	
TIPO	ESPECIFICAÇÕES
[B]	Massa e tinta acrílica acetinada até o forro
2.0- TETO	
TIPO	ESPECIFICAÇÕES
[C]	Forro pvc e pintura acrílica acetinada
3.0- PISO	
TIPO	ESPECIFICAÇÕES
[D]	Cerâmica PE104, 60x60cm.

APROVAÇÕES:

PROJETO: ARQUITETÔNICO

CONSTRUÇÃO DE 02 SALA DE AULAS CRECHE MUNICIPAL AMBROSINA MARIA DE JESUS

ENDEREÇO DA OBRA: RUA JOSÉ PEDRO DE OLIVEIRA S/N,
CENTRO CARMOLÂNDIA - TO

PROPRIETÁRIO:

NEURIVAN RODRIGUES DE SOUSA
PREFEITURA DE CARMOLÂNDIA - TO

FRANCISCA FABIA DE G. H. RAMOS
SEC. MUNICIPAL DE EDUCAÇÃO
CNPJ: 27.315.835/0001-97

AUTOR DO PROJETO:
RESPONSÁVEL TÉCNICO:

ERIQUEI AUGUSTO OLIVEIRA SALES
TEC. EDIFICAÇÕES/CF 301648

ESCALA:

INDICADA

DESENHO:

ERIQUEI AUGUSTO
63 92276325 81211597
toc3d@hotmail.com

DATA:

JANEIRO / 2021

CONTEUDO:

PLANTA BAIXA, CORTE-AA, CORTE-BB
PLANTA DE COBERTURA
FACHADA E PROJ. SITUAÇÃO

ÁREAS (m²):

CONSTRUÇÃO DUAS SALAS DE AULA
67.40M²

OBS:

PRANCHA: 01/01